



Fasad A
1:100

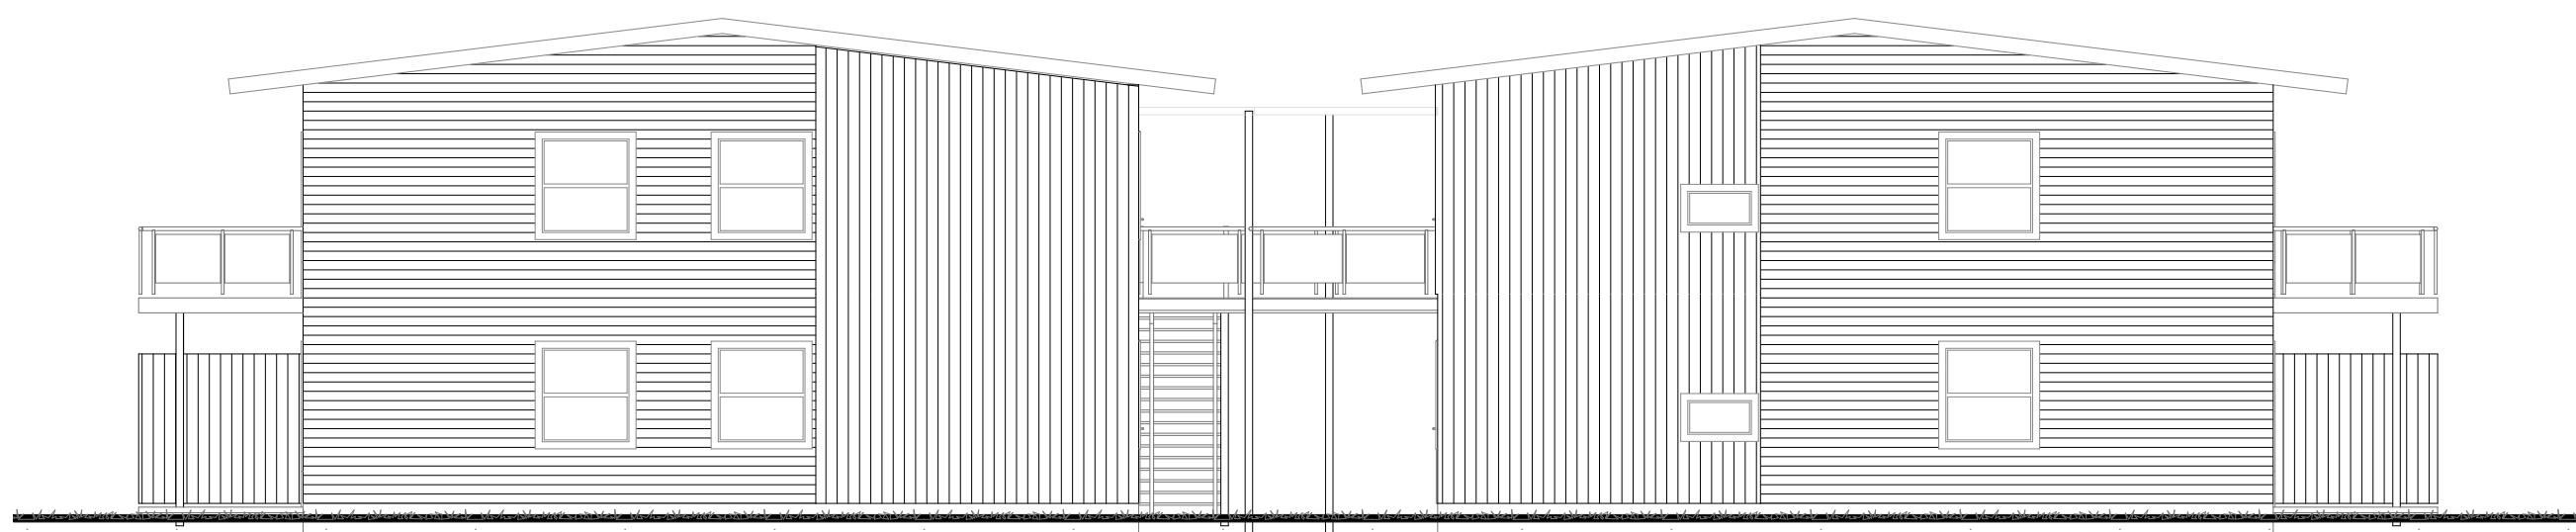

Fasad B
1:100

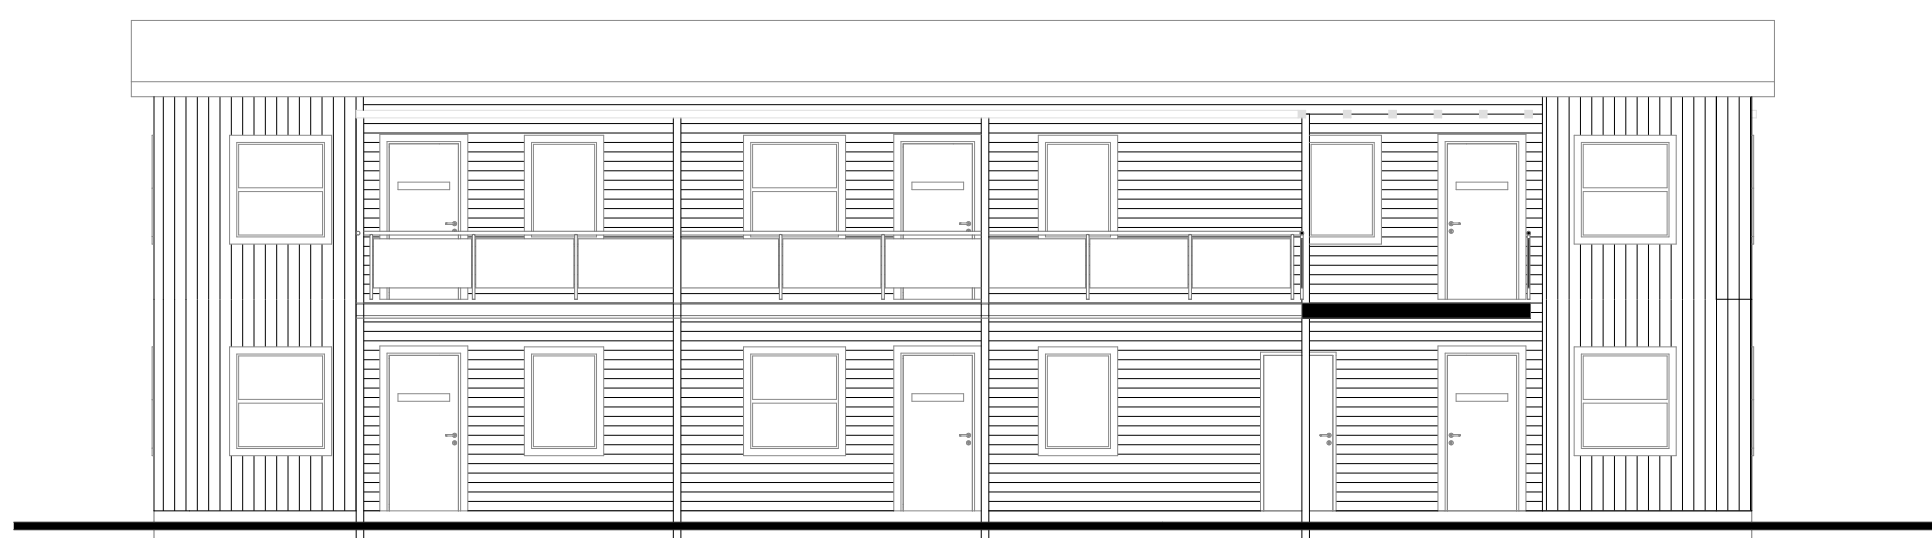

Fasad C
1:100

BET	ANT	ÄNDRINGEN AVSER	SIGN	DATUM

BYGGLOVSHANDLING

VIKINGSTAD
Linköping

BANKEBERG 11:138

UPPDRAG NR 1341	RITAD AV ASI	HANDLÄGGARE ASI
DATUM 2013-09-04	ANSVARIG ASI	

FASADER

HEM 

SKALA A2 1:100	NUMMER A 03-52-01	BET
--------------------------	-----------------------------	-----