


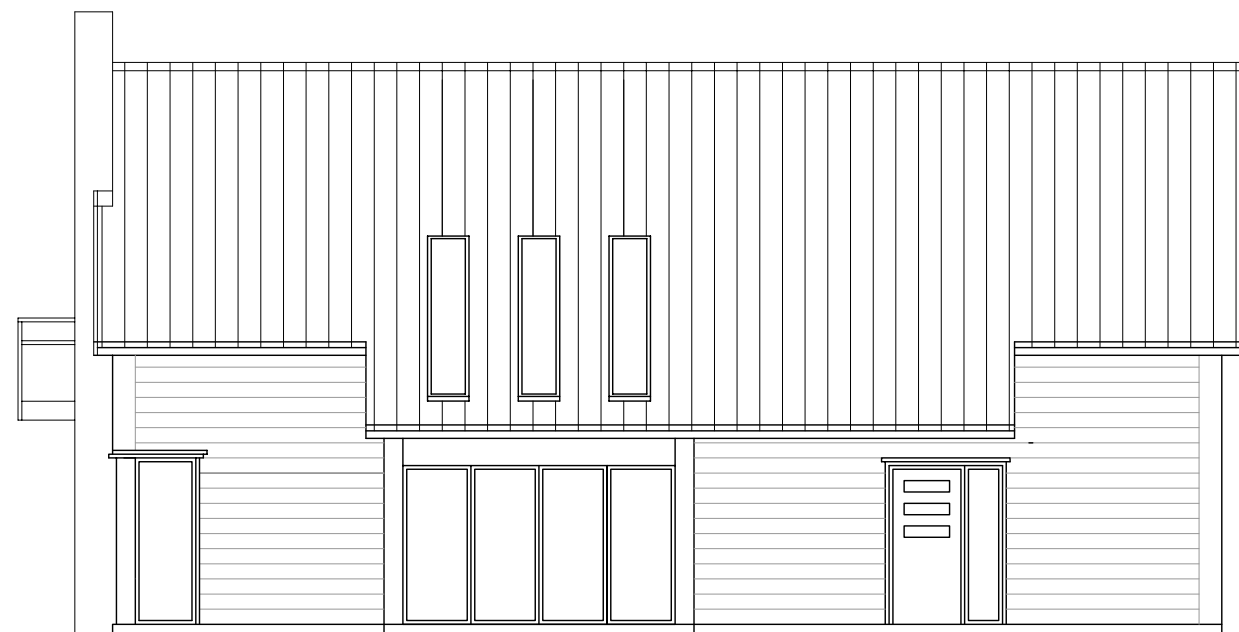

FASAD MOT ÖSTER



FASAD MOT SÖDER



FASAD MOT VÄSTER



FASAD MOT NORR

BYGGLOVRITNING

SVELE FASTIGHETS AB

Aspö Hornudden 370 22 Drottningstjärn
 Tel/fax 0707 858 102
 e-post: wilhelmsson@hornudden.se

SVEFORS ARKITEKTER AB

Muraregatan 23 B 371 38 Karlskrona
 Tel/fax 0455 223 22
 e-post peter@svefors.se
 e-post ingrid@svefors.se

ASPÖ 5:293

NYBYGGNAD AV VILLA ALT.1
 FASADER

DATUM

2011-04-28

HANDLÄGGARE

P SVEFORS

ANSVARIG

SKALA

1:100/A3

NUMMER

A 05